



ALLEGATO B1

STATO ATTUALE 1:400

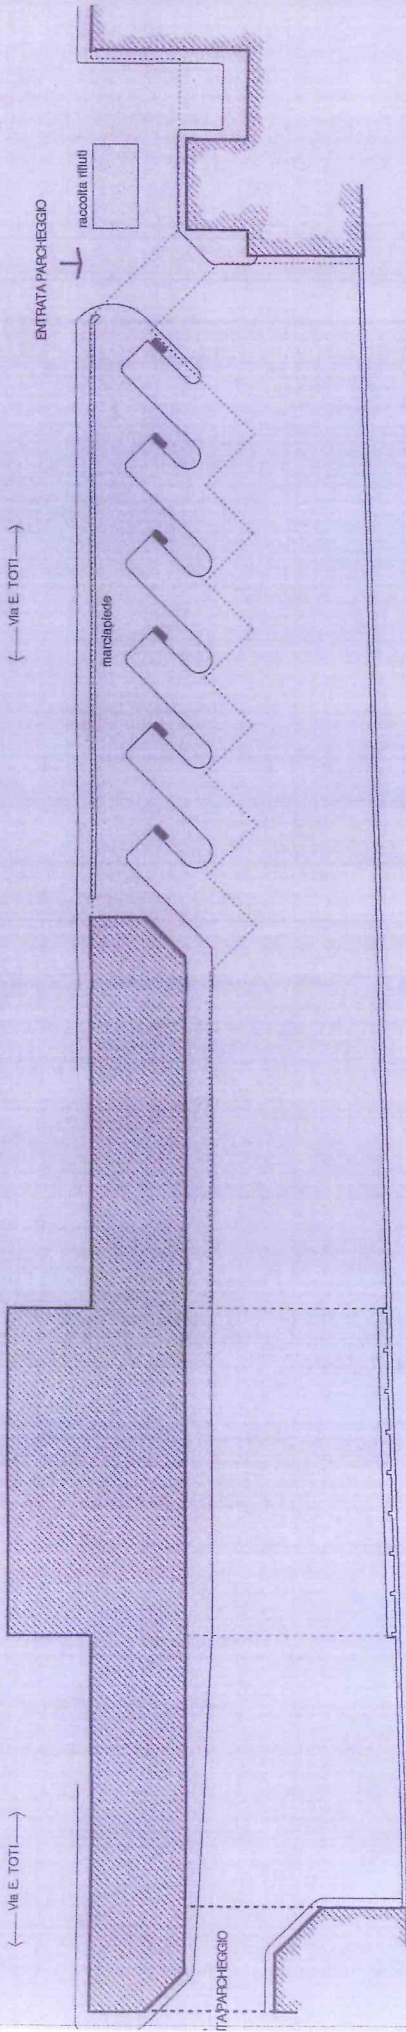

STATO MODIFICATO 1:400

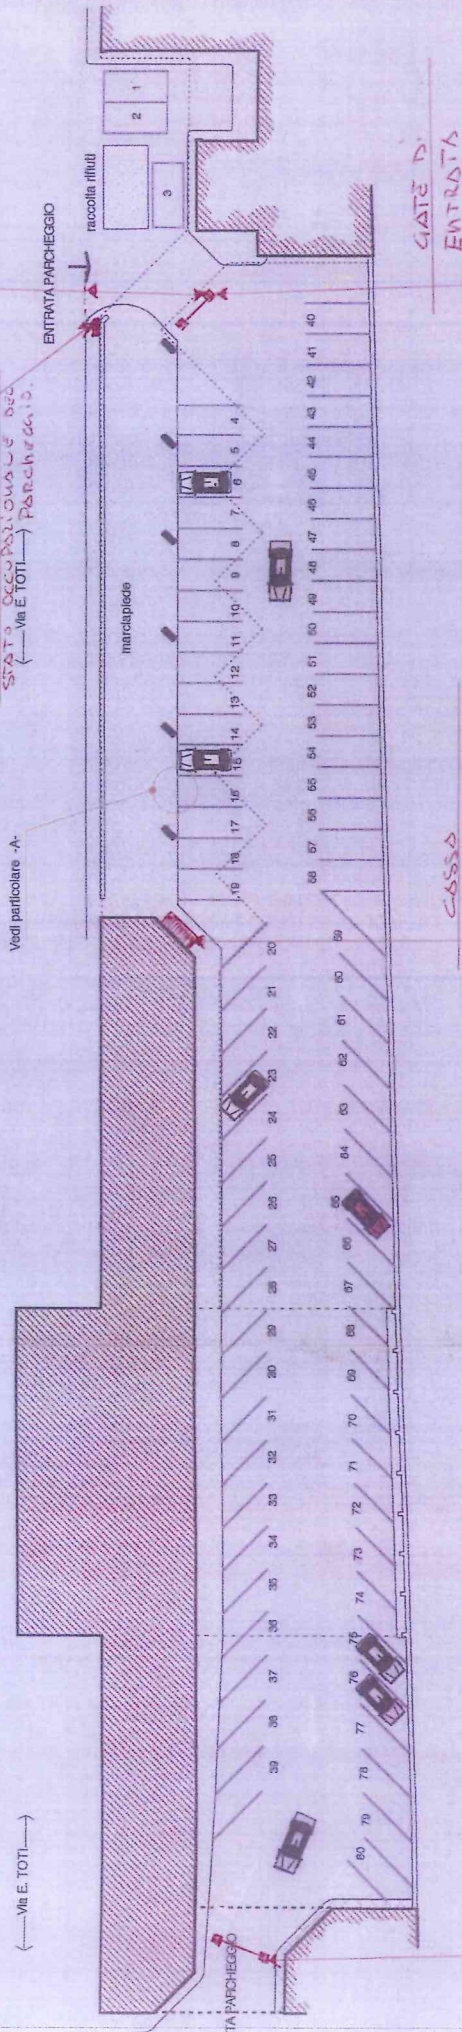

PARTICOLARE -A- 1:25

STATO SOVRAPPONTO 1:400

pavimentazione in pietra