



# ALLEGATO B1

STATO ATTUALE 1:400

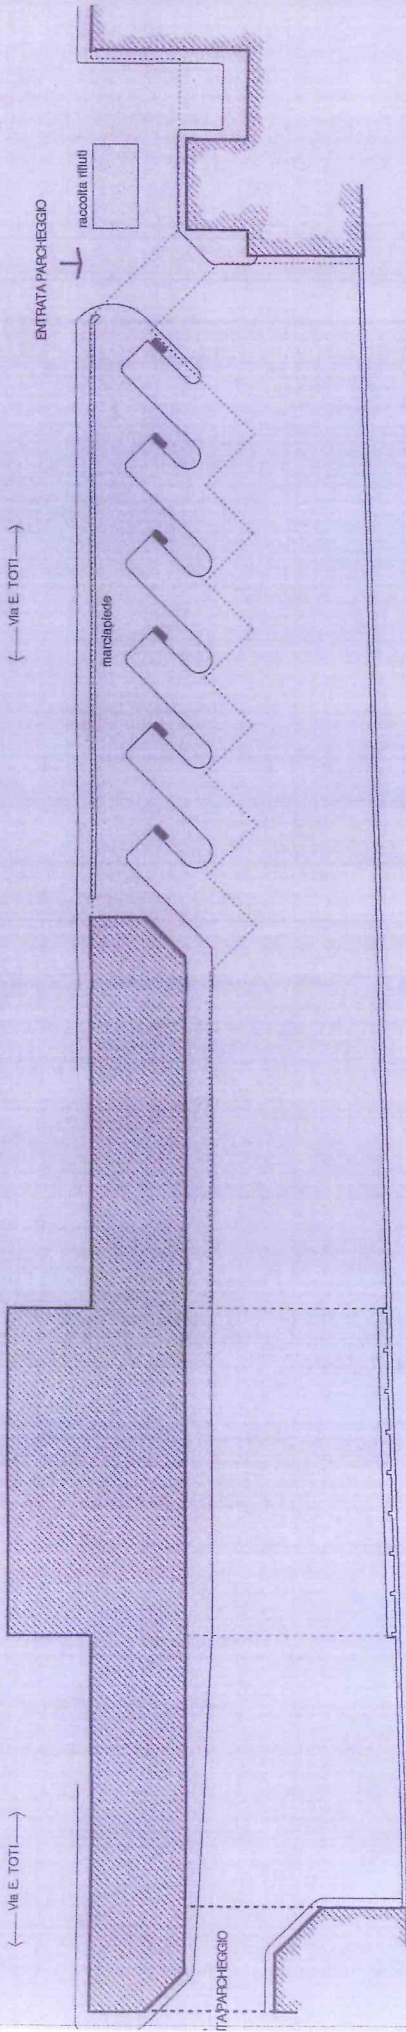

STATO MODIFICATO 1:400

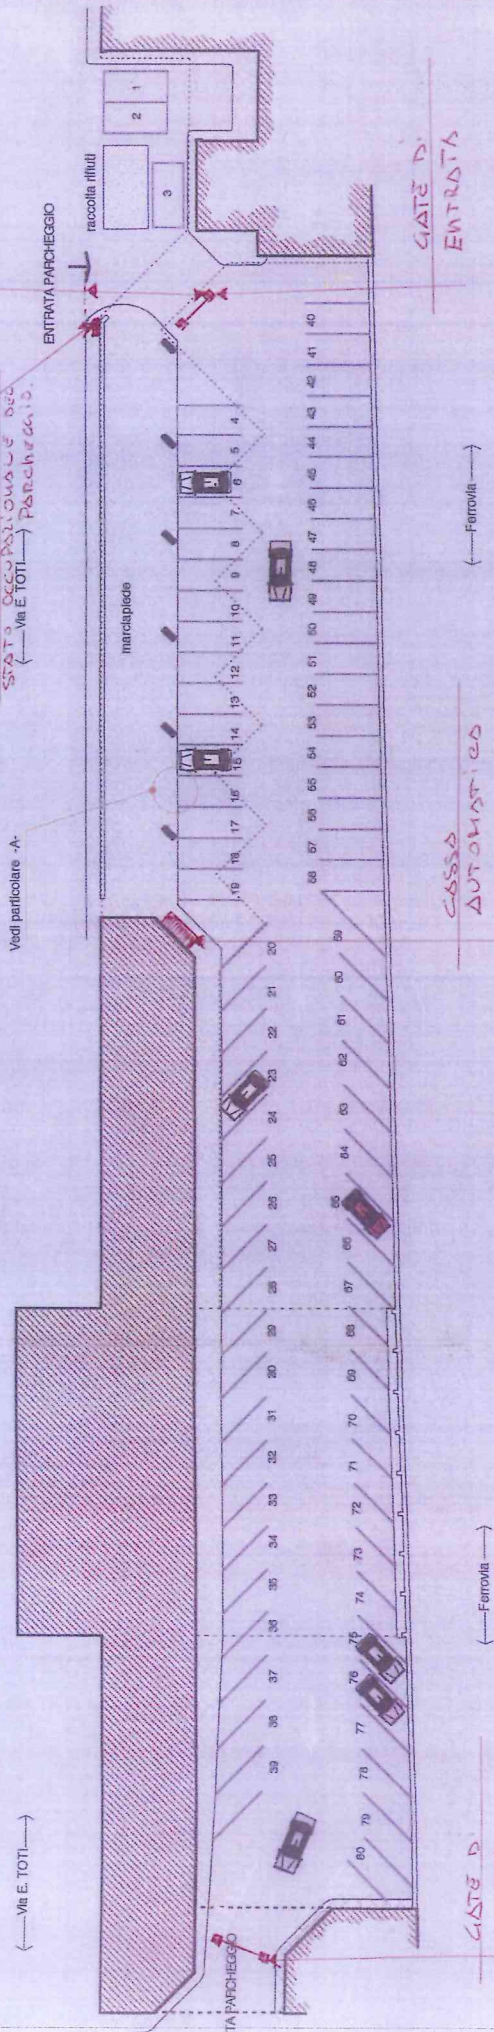

STATO SOVRAPPONTO 1:400

PARTICOLARE -A- 1:25

pavimentazione in pietra